

รายละเอียดขอบเขตของงาน  
โครงการการป้องกันแก้ไขปัญหากล้งอันเนื่องมาจากสถานการณ์เอลนีโญ  
โดยการขุดเจาะบ่อบาดาล (แบบปิด) บ้านทุ่งโพธิ์ ตำบลตะโหมด  
เทศบาลตำบลเขาหัวช้าง อำเภอตะโหมด จังหวัดพัทลุง

**๑. ความเป็นมา**

เทศบาลตำบลเขาหัวช้าง ได้รับการจัดสรรงบประมาณเงินอุดหนุนเฉพาะกิจงบประมาณรายจ่ายประจำปีงบประมาณ พ.ศ.๒๕๖๗ แผนงานยุทธศาสตร์ส่งเสริมการกระจายอำนาจให้แก่องค์กรปกครองส่วนท้องถิ่น การป้องกันแก้ไขปัญหากล้งอันเนื่องมาจากสถานการณ์เอลนีโญ โดยการขุดเจาะบ่อบาดาล (แบบปิด) บ้านทุ่งโพธิ์ ตำบลตะโหมด เทศบาลตำบลเขาหัวช้าง อำเภอตะโหมด จังหวัดพัทลุง งบประมาณ ๑,๐๐๘,๐๐๐ บาท นั้น

**๒. วัตถุประสงค์**

๑. เพื่อบรรเทาความเดือดร้อนของประชาชน หมู่ที่ ๑ บ้านทุ่งโพธิ์
๒. เพื่อให้ประชาชนในพื้นที่มีน้ำอุปโภคที่เพียงพอ

**๓. คุณสมบัติผู้ประสงค์จะเสนอราคา**

- ๓.๑ มีความสามารถตามกฎหมาย
- ๓.๒ ไม่เป็นบุคคลล้มละลาย
- ๓.๓ ไม่อยู่ระหว่างเลิกกิจการ
- ๓.๔ ไม่เป็นบุคคลซึ่งอยู่ระหว่างถูกระงับการยื่นข้อเสนอหรือทำสัญญากับหน่วยงานของรัฐไว้ชั่วคราวเนื่องจากเป็นผู้ที่ไม่ผ่านเกณฑ์การประเมินผลการปฏิบัติงานของผู้ประกอบการ ตามระเบียบที่รัฐมนตรีว่าการกระทรวงการคลังกำหนดตามที่ประกาศเผยแพร่ในระบบเครือข่ายสารสนเทศของกรมบัญชีกลาง
- ๓.๕ ไม่เป็นบุคคลที่ถูกระงับชื่อไว้ในบัญชีรายชื่อผู้ทำงานและได้แจ้งเวียนชื่อให้เป็นผู้ทำงานของหน่วยงานของรัฐในระบบเครือข่ายสารสนเทศของกรมบัญชีกลาง ซึ่งรวมถึงนิติบุคคลที่ผู้ทำงานเป็นหุ้นส่วนผู้จัดการ กรรมการผู้จัดการ ผู้บริหารผู้มีอำนาจในการดำเนินงานในกิจการของนิติบุคคลนั้นด้วย
- ๓.๖ มีคุณสมบัติและไม่มีลักษณะต้องห้ามตามที่คณะกรรมการนโยบายการจัดซื้อจัดจ้างและการบริหารพัสดุภาครัฐ กำหนดในราชกิจจานุเบกษา
- ๓.๗ เป็นนิติบุคคลผู้มีอาชีพรับจ้างงานที่ประกวดราคาอิเล็กทรอนิกส์ดังกล่าว
- ๓.๘ ไม่เป็นผู้มีผลประโยชน์ร่วมกันกับผู้ยื่นข้อเสนอรายอื่นที่เข้ายื่นข้อเสนอให้แก่เทศบาลตำบลเขาหัวช้าง ณ วันประกาศประกวดราคาอิเล็กทรอนิกส์ หรือไม่เป็นผู้กระทำการอันเป็นการขัดขวางการแข่งขันอย่างเป็นธรรมในการประกวดราคาอิเล็กทรอนิกส์ครั้งนี้

(ลงชื่อ).....ประธาน

(นายอุเทน แสงเจริญ)

ลงชื่อ.....กรรมการ

(นางอัจฉรา แสงเจริญ)

ลงชื่อ.....กรรมการ

(นายเอกราช พรหมยอด)

๓.๙ ไม่เป็นผู้ได้รับเอกสิทธิ์หรือความคุ้มกัน ซึ่งอาจปฏิเสธไม่ยอมขึ้นศาลไทย เว้นแต่ รัฐบาลของผู้ยื่นข้อเสนอได้มีคำสั่งให้สละเอกสิทธิ์และความคุ้มกันเช่นว่านั้น

๓.๑๐ ผู้ยื่นข้อเสนอต้องลงทะเบียนในระบบจัดซื้อจัดจ้างภาครัฐด้วยอิเล็กทรอนิกส์ (Electronic Government Procurement : e-GP) ของกรมบัญชีกลาง

๓.๑๑ ผู้ยื่นข้อเสนอต้องมีมูลค่าสุทธิของกิจการ เป็นไปตามหนังสือคณะกรรมการวินิจฉัยปัญหาการจัดซื้อจัดจ้างและการบริหารพัสดุภาครัฐ ด่วนที่สุด ที่ กค(กวจ) ที่ ๐๔๐๕.๒/ว๑๒๔ ลงวันที่ ๑ มีนาคม ๒๕๖๖

๓.๑๒ ผู้ยื่นข้อเสนอต้องมีผลงานก่อสร้างประเภทเดียวกันกับผลงานที่ประกวดราคาจ้างก่อสร้างในวงเงินไม่น้อยกว่า ๓๐๐,๐๐๐.๐๐ บาท ( สามแสนบาทถ้วน ) และเป็นผลงานที่เป็นคู่สัญญาโดยตรงกับหน่วยงานของรัฐ หรือหน่วยงานเอกชนที่เทศบาลตำบลเขาหัวช้าง เชื้อถือ ซึ่งผลงานดังกล่าวของผู้รับจ้างต้องเป็นผลงานในสัญญาเดียวกันเท่านั้น และเป็นสัญญาที่ผู้รับจ้างได้ทำงานแล้วเสร็จตามสัญญา ซึ่งได้มีการส่งมอบงานและตรวจรับเรียบร้อยแล้ว

**๔. รายละเอียดคุณลักษณะเฉพาะของพัสดุที่จะดำเนินการจัดซื้อ หรือขอบเขตงานที่จะดำเนินการจัดจ้างหรือแบบรูป**  
**รายการงานก่อสร้างที่จะดำเนินการงานก่อสร้าง (แล้วแต่กรณี) และเอกสารแนบท้ายอื่นๆ**

เจาะบ่อบาดาล PVC ขนาดเส้นผ่าศูนย์กลาง ๖ นิ้ว ชั้น ๑๓.๕ ความลึก ๑๕๐ เมตร หรือปริมาณน้ำไม่น้อยกว่า ๗ ลูกบาศก์เมตรต่อชั่วโมง จำนวน ๒ บ่อ (รายละเอียดตามแบบแปลนที่เทศบาลกำหนด)

**๕. ระยะเวลาในการส่งมอบพัสดุ**

ภายใน ๙๐ วัน นับถัดจากวันลงนามในสัญญา

**๖. หลักเกณฑ์ในการพิจารณาคัดเลือกข้อเสนอ**

พิจารณาโดยใช้เกณฑ์ราคา

**๗. วงเงินงบประมาณ/วงเงินที่ได้รับจัดสรร**

ได้รับการจัดสรรงบประมาณเงินอุดหนุนเฉพาะกิจ งบประมาณรายจ่ายประจำปีงบประมาณ พ.ศ. ๒๕๖๗ แบบทำหนังสือกรมส่งเสริมการปกครองส่วนท้องถิ่น ด่วนที่สุด ที่ มท ๐๘๑๐.๘/ว ๑๐๒๘ ลงวันที่ ๗ มีนาคม ๒๕๖๗ การป้องกันและแก้ไขปัญหาภัยแล้งอันเนื่องมาจากสถานการณ์เอลนีโญ โดยการเจาะบ่อบาดาล (แบบปิด) บ้านทุ่งโพธิ์ ตำบลตะโหมด เทศบาลตำบลเขาหัวช้าง อำเภอดงหลวง จังหวัดพัทลุง งบประมาณ จำนวน ๑,๐๐๘,๐๐๐.- บาท โดยกำหนดเงื่อนไขในเอกสารเชิญชวนการจัดซื้อจัดจ้างไว้ด้วยว่า “การจัดซื้อจัดจ้างครั้งนี้จะมีการลงนามในสัญญาหรือข้อตกลงเป็นหนังสือได้ต่อเมื่อพระราชบัญญัติงบประมาณรายจ่ายประจำปีงบประมาณ พ.ศ.๒๕๖๗ มีผลใช้บังคับและได้รับจัดสรรงบประมาณรายจ่ายประจำปีงบประมาณ พ.ศ.๒๕๖๗ จากกรมส่งเสริมการปกครองส่วนท้องถิ่นแล้วและกรณีที่ยังคงการปกครองส่วนท้องถิ่นไม่ได้รับการจัดสรรงบประมาณเพื่อการจัดซื้อจัดจ้างในครั้งดังกล่าวองค์กรปกครองส่วนท้องถิ่นสามารถยกเลิกการจัดซื้อจัดจ้างได้”

(ลงชื่อ).....ประธาน  
(นายอุเทน แสงเจริญ)

ลงชื่อ.....กรรมการ  
(นางอัจฉรา แสงเจริญ)

ลงชื่อ.....กรรมการ  
(นายเอกราช พรหมยอด)

๘. งวดงานและการจ่ายเงิน

ผู้รับจ้างต้องส่งมอบพัสดุให้กับผู้ว่าจ้างภายใน ๙๐ วัน นับถัดจากวันลงนามในสัญญา โดยส่งมอบ จำนวน ๑ งวด ให้ครบถ้วน ถูกต้อง ผู้ว่าจ้างจะจ่ายเงินให้กับผู้รับจ้างให้ครบถ้วนภายในกำหนด ๑ งวด

๙. อัตราค่าปรับ

กำหนดค่าปรับเป็นรายวันในอัตราร้อยละ ๐.๑๐ ของราคางานจ้าง แต่จะต้องไม่ต่ำกว่าวันละ ๑๐๐ บาท

๑๐. การกำหนดระยะเวลารับประกันความชำรุดบกพร่อง

๒ ปี

(ลงชื่อ).....ประธานกรรมการ

(นายอุเทน แสงเจริญ)

ผู้อำนวยการกองช่าง

(ลงชื่อ).....กรรมการ

(นางอัจฉรา แสงเจริญ)

เจ้าพนักงานธุรการ

(ลงชื่อ).....กรรมการ

(นายเอกราช พรหมยอด)

นายช่างโยธา



# เทศบาลตำบลเขาหัวช้าง

โครงการขุดเจาะบ่อน้ำบาดาล (แบบปิด)

หมู่ที่ 1 บ้านทุ่งโพธิ์ ตำบลตะโหมด อำเภอตะโหมด จังหวัดปัตตานี

ปริมาณงาน

บ่อน้ำบาดาลความลึกไม่น้อยกว่า 150 เมตร หรือได้น้ำไม่น้อยกว่า 7 ลบ.ม./ ชม. ( จำนวน 2 บ่อ )

(รายละเอียดตามแบบแปลนกำหนด)



กองช่าง  
เทศบาลตำบลเขาหัวช้าง  
จ.เชียงใหม่ จ.ที่ ๑๕

โครงการ ขุดเจาะบ่อน้ำบาดาล (แบบปิด)  
บ้านทุ่งโพธิ์

นายช่างโยธา : สำรวจ :  
(นายชำนาญ ชนะสิทธิ์)

นายช่างเขียนแบบ : เขียนแบบ :  
(นายยะหา แสงเดือน)

ผู้อำนวยการกองช่าง : ตระกูลชัย :  
(นายอุเทน แสงเจริญ)

ปลัดเทศบาล : เห็นชอบ :  
(นางพัชรี ทองพันธ์)

นายกเทศมนตรี : อนุมัติ :  
(นายจิตพล ชัยราชาการ)


หมายเหตุ :  
รายละเอียดที่แสดงในแบบให้ใช้ค่าจากพื้นที่  
คำนวณเป็นค่าอื่น ส่วนค่าอื่นจากแบบโดยมีค่าตาม

แบบแสดง :  
แผนที่โดยสังเขป

มาตราส่วน : วันที่ :  
ไม่แสดง 00/00/0000

แบบเลขที่ :  
-

แผ่นที่ : จำนวน :  
01 05

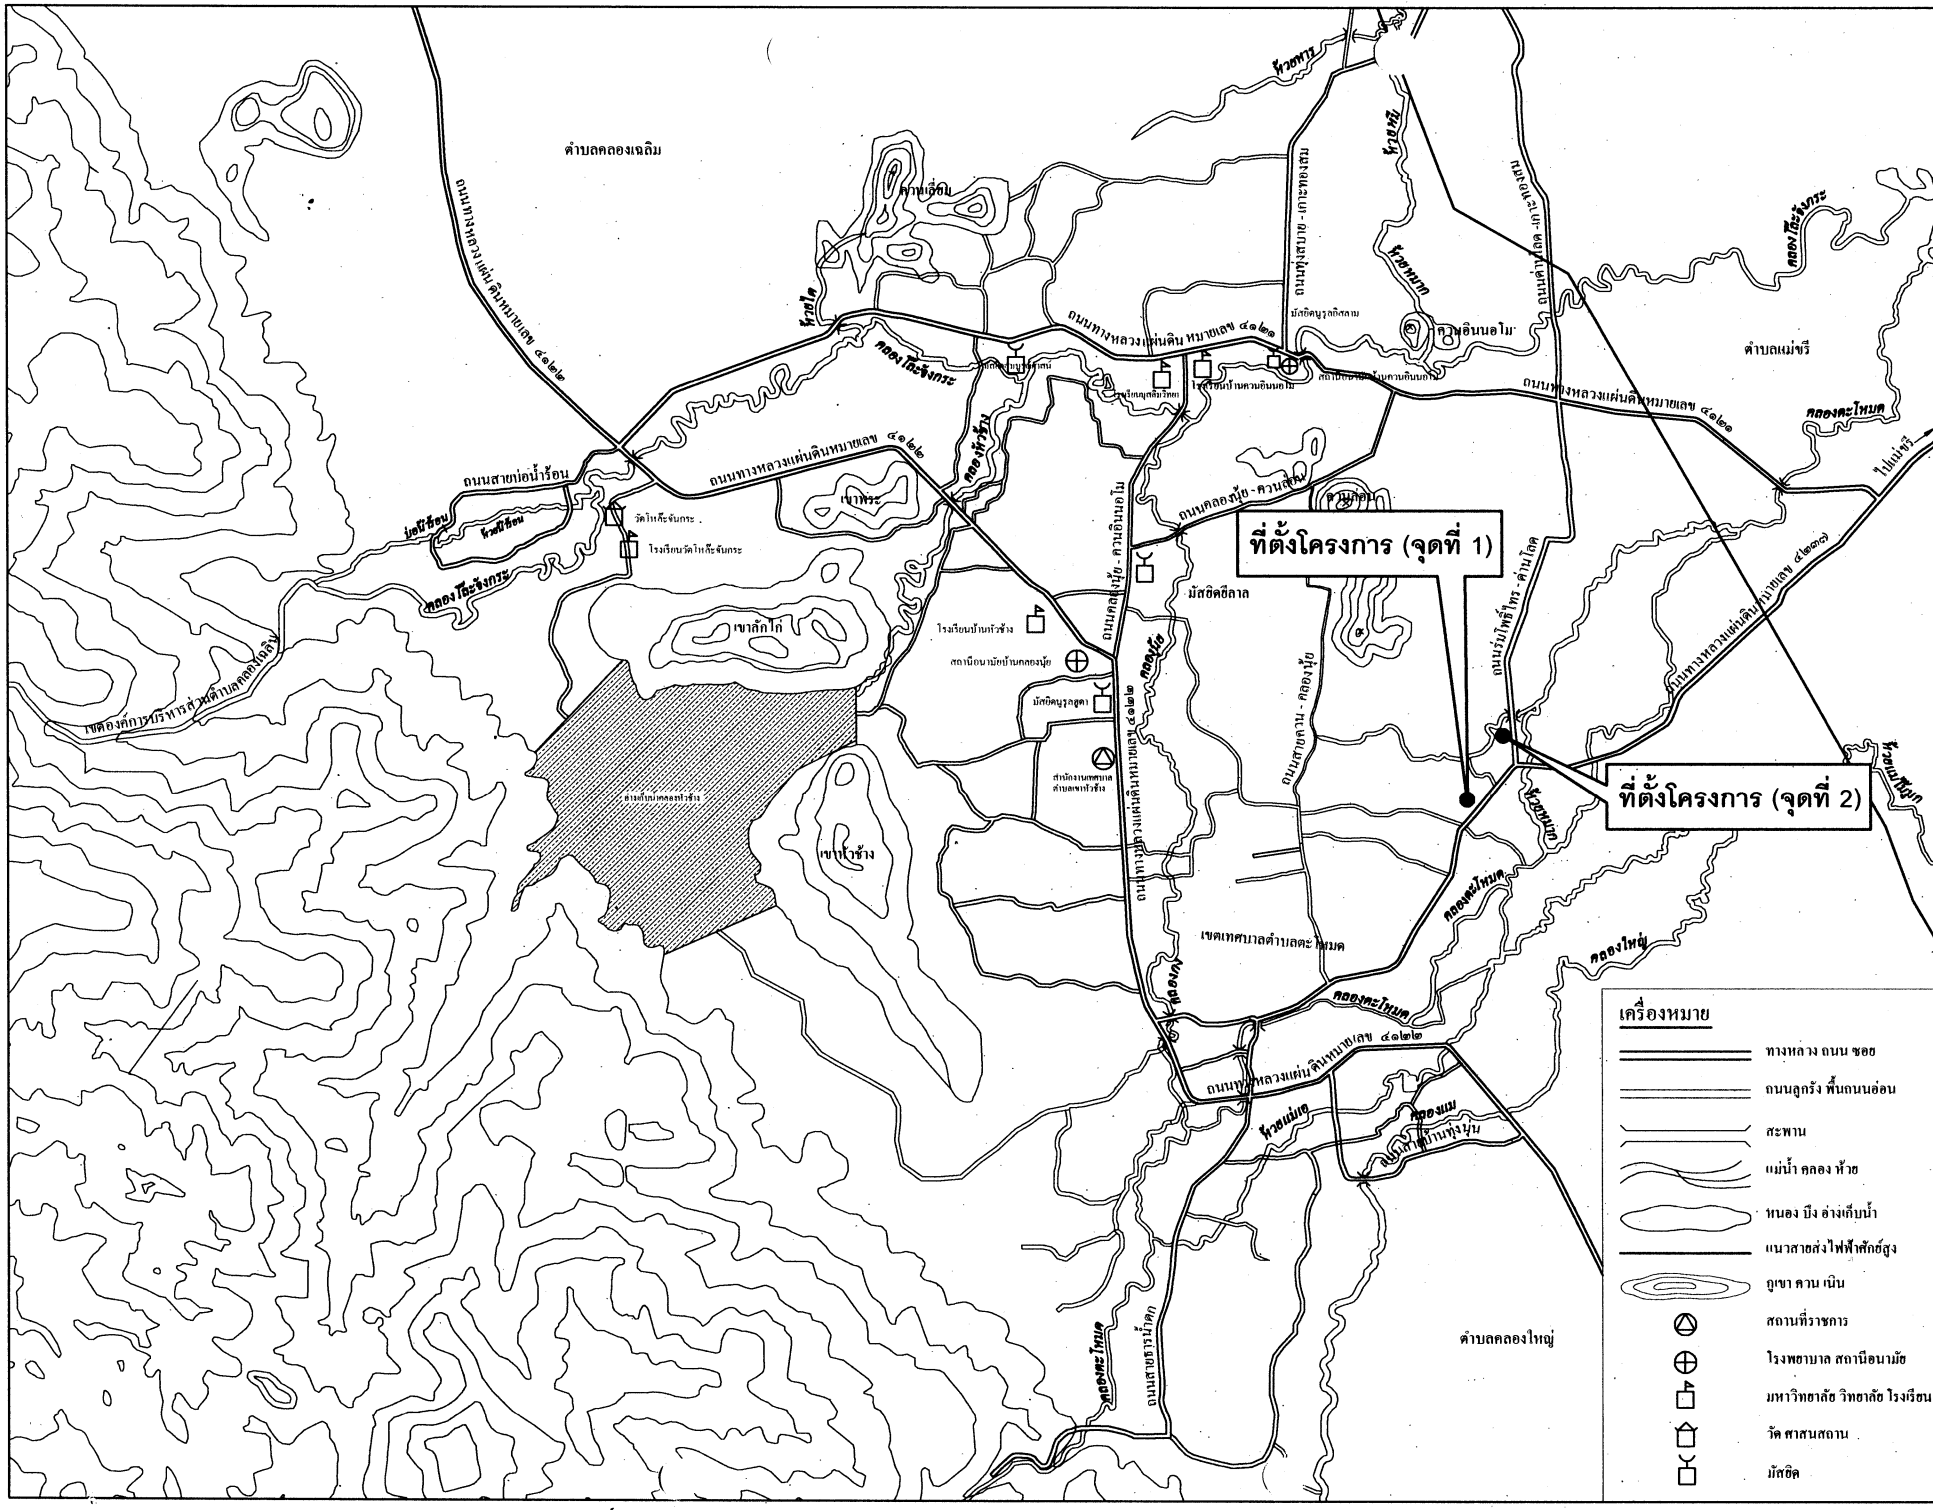


- เครื่องหมาย**
- ทางหลวง ถนน ซอ
  - ถนนลูกรัง พื้นถนนอ่อน
  - สะพาน
  - แม่น้ำ คลอง ห้วย
  - บ่อน บึง อ่างเก็บน้ำ
  - แนวสายส่งไฟฟ้าลัดสูง
  - ภูเขา คาน นัน
  - สถานที่ราชการ
  - โรงพยาบาล สถานีอนามัย
  - มหาวิทยาลัย วิทยาลัย โรงเรียน
  - วัด ศาสนสถาน
  - บัณฑิต





กองช่าง  
เทศบาลตำบลเขาหัวช้าง  
อ.ตะโหมด จ.พัทลุง


โครงการ ขุดเจาะบ่อบาดาล (แบบเปิด)  
บ้านทุ่งโพธิ์

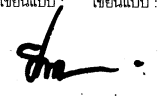นายช่างโยธา : ส้าวรจ :  
  
( นายชำนาญ ชนะสิทธิ์ )

นายช่างเขียนแบบ : เขียนแบบ :  
  
( นายยะทยา แสงเดียน )

ผู้อำนวยการกองช่าง : ตรวจสอบ :  
  
( นายอุเทน แสงเจริญ )

ปลัดเทศบาล : เห็นชอบ :  
  
( นางพัชรี ทองพันธ์ )

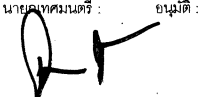นายกเทศมนตรี : ยอนุมัติ :  
  
( นายจตุพล ชัยรักษาการ )


หมายเหตุ :  
จะขอเช่าขุดที่แสดงในแบบไปใช้ทำก่อสร้างที่  
กำหนดให้เท่านั้น ห้ามขุดบ่อบาดาลแบบอื่นเด็ดขาด

แบบแสดง :  
แผนที่โดยสังเขป

มาตราส่วน : วันที่ :  
ไม่แสดง 00/00/0000

แบบเลขที่ : -

แผ่นที่ : จำนวน :  
02 05


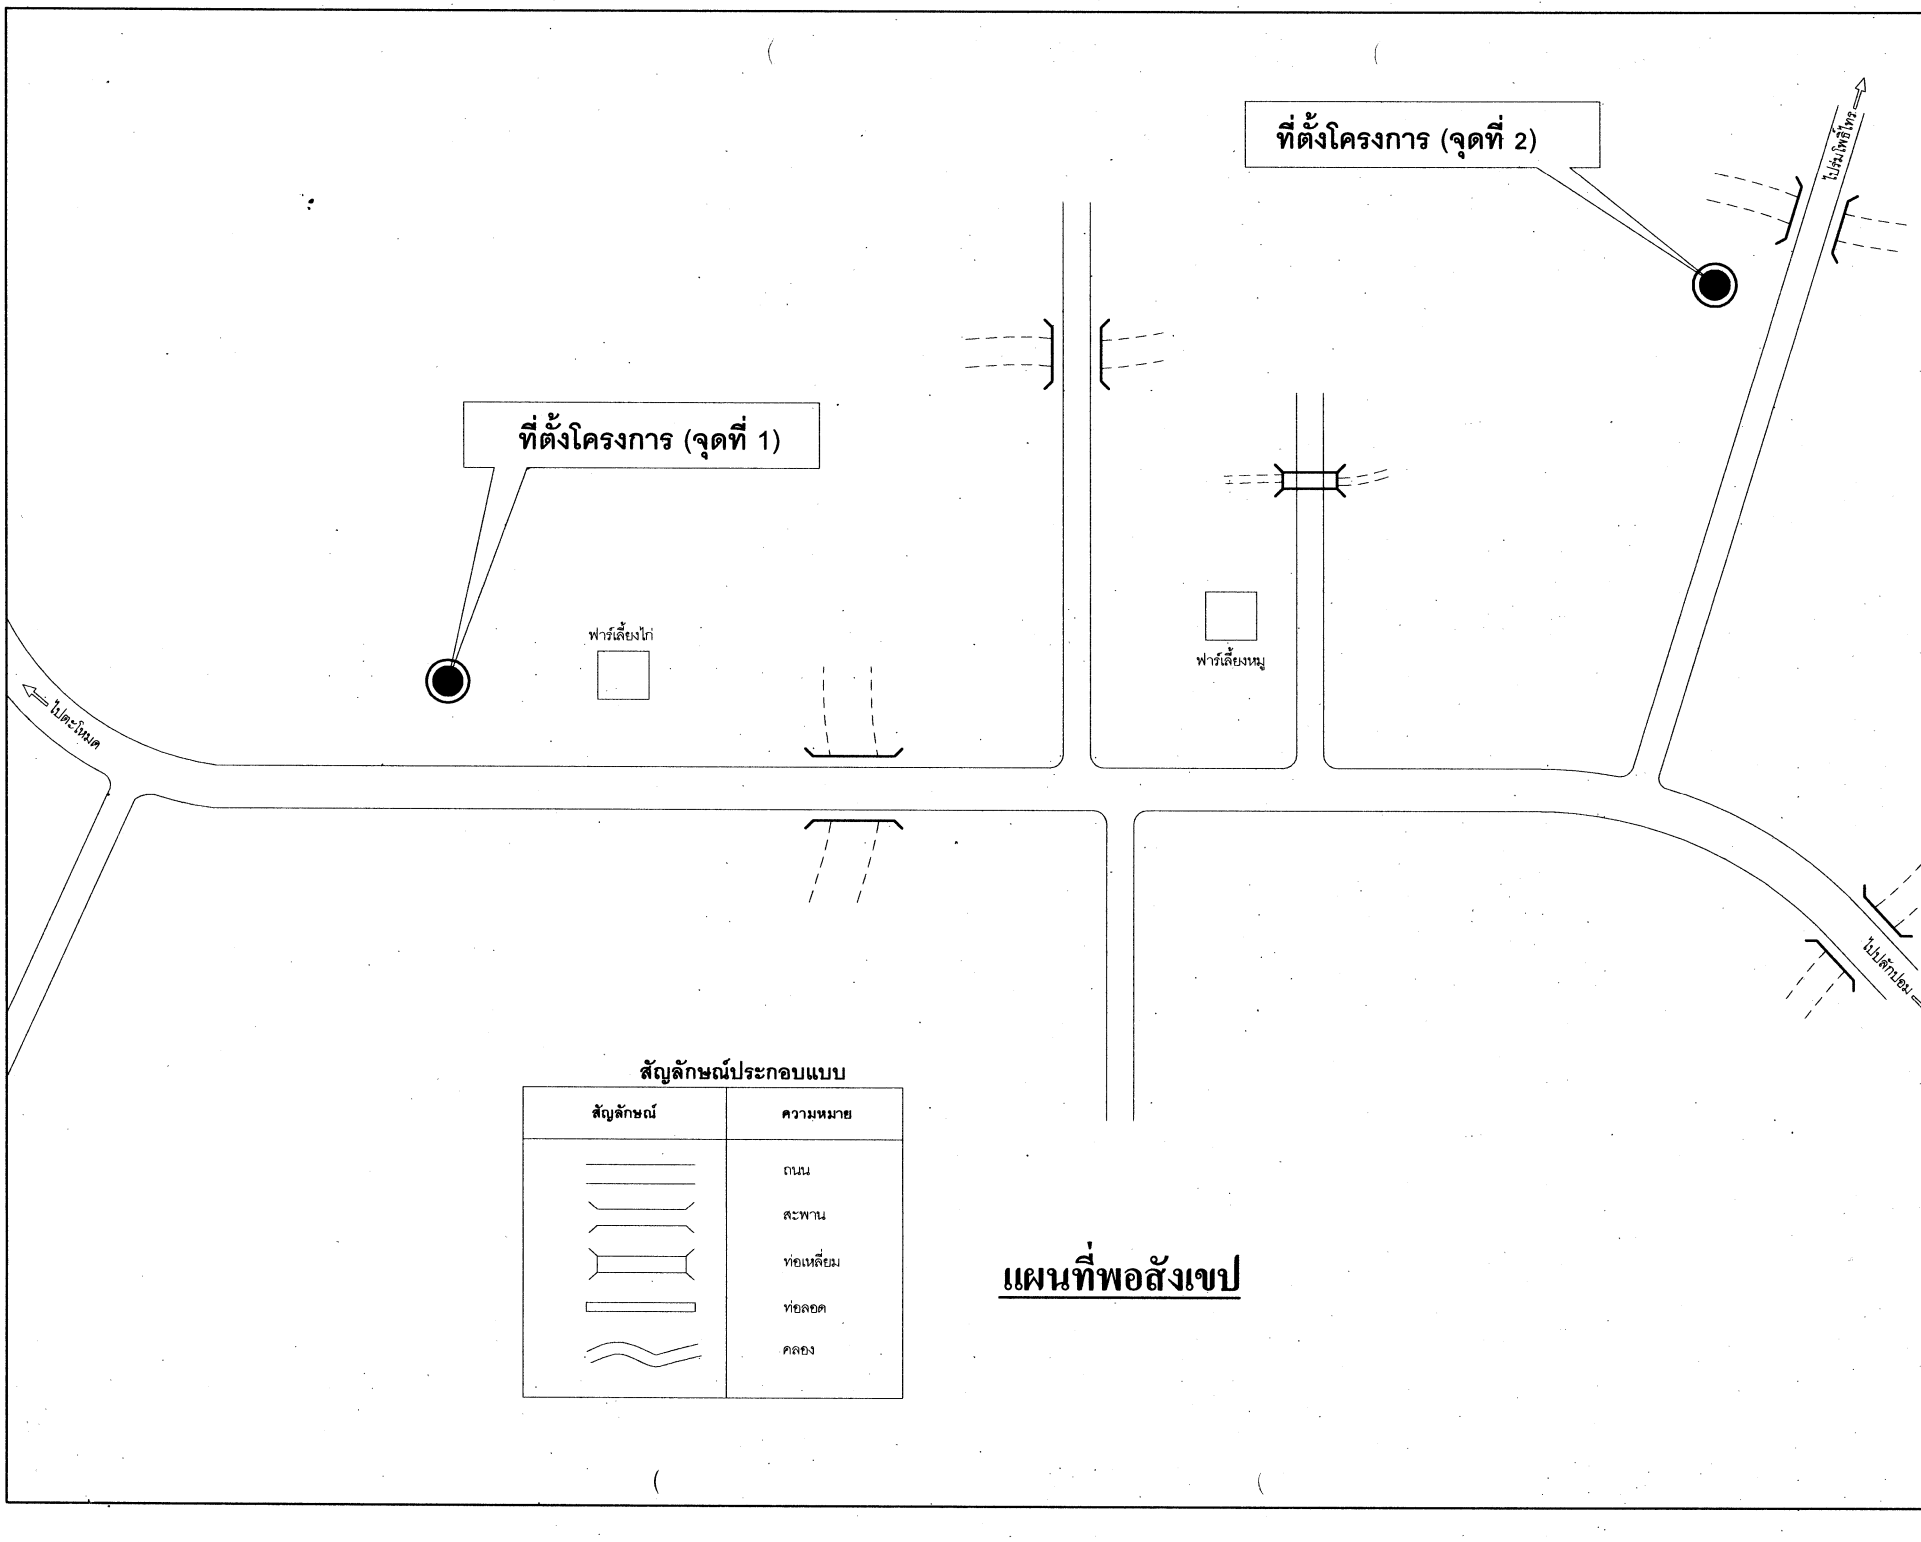


**สัญลักษณ์ประกอบแบบ**

สัญลักษณ์	ความหมาย
	ถนน
	สะพาน
	ท่อเหลี่ยม
	ท่อลอด
	คลอง

### แผนที่พอสังเขป



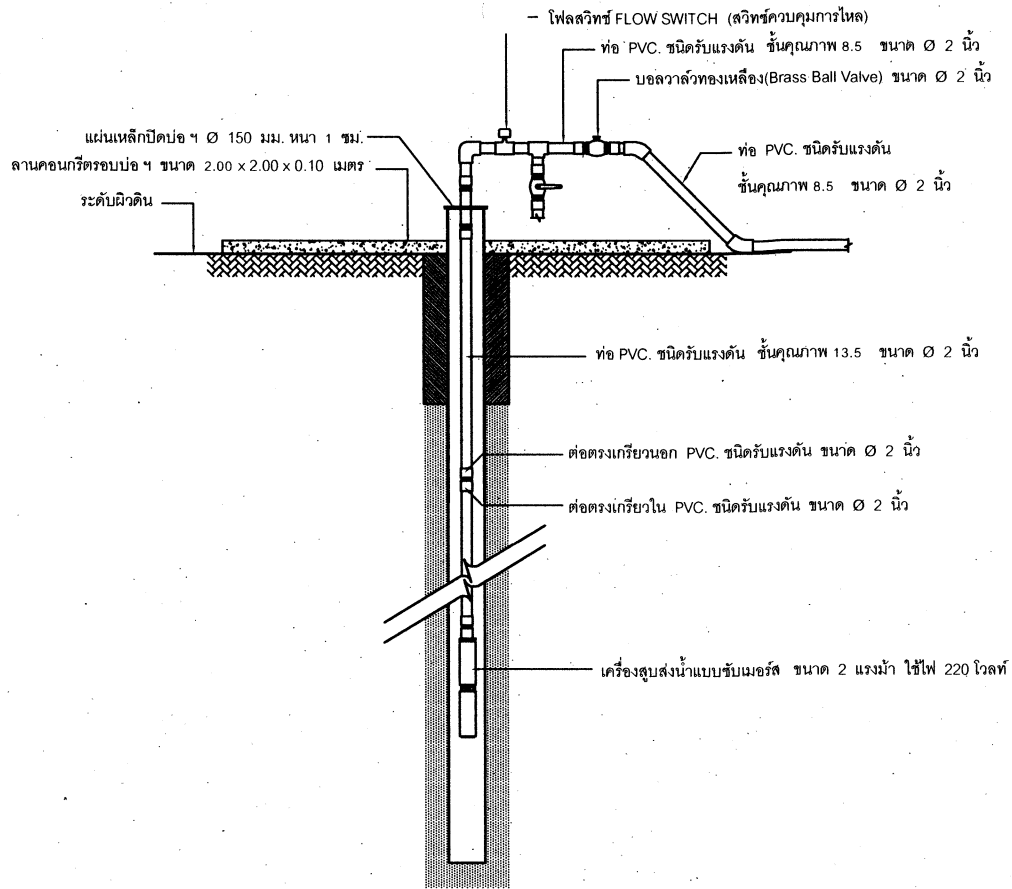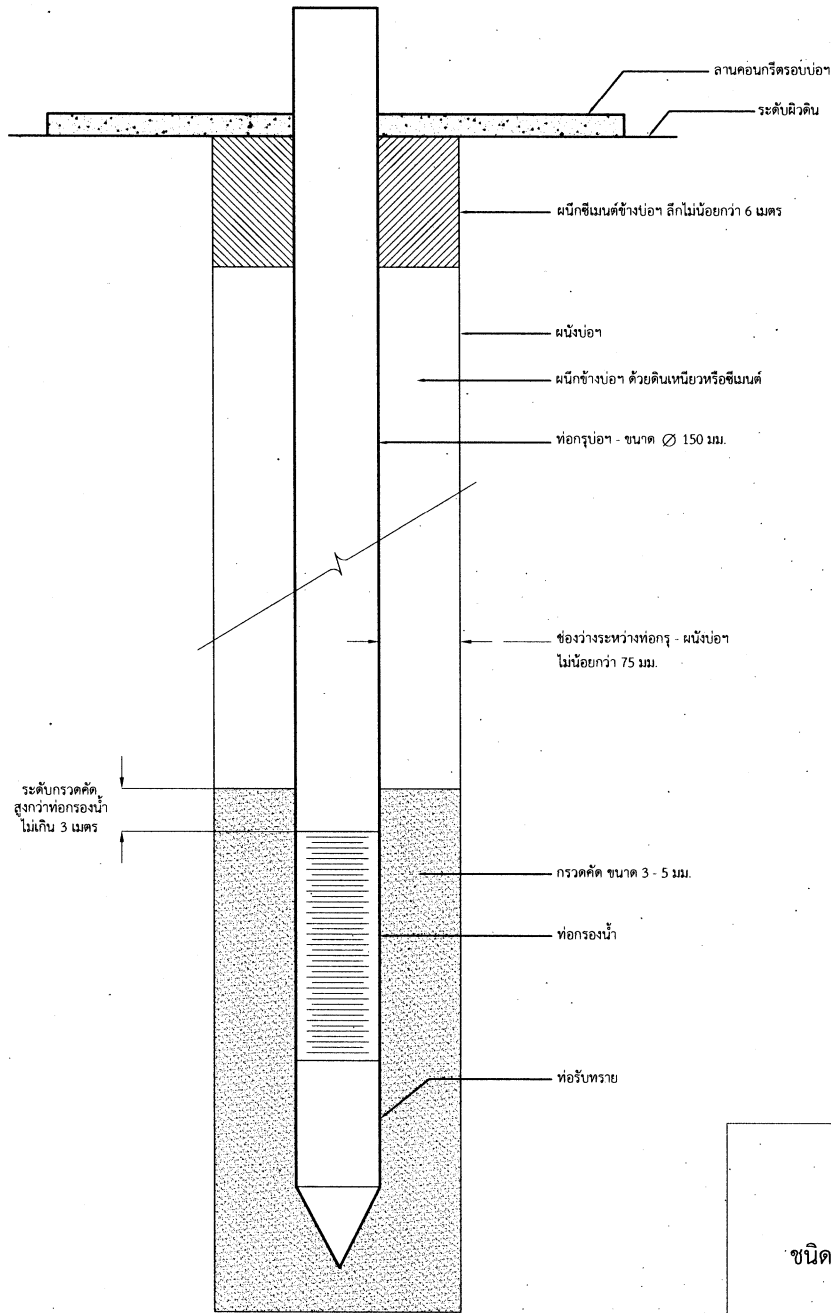

**หมายเหตุ**


ใช้ท่อ PVC ชนิดรับแรงดัน ชั้นคุณภาพ 13.5 ขนาด Ø 150 มม. ความลึกประมาณ 60.00-70.00 เมตร หรือได้น้ำไม่น้อยกว่า 6 ลบ.ม./ชั่วโมง และติดตั้งเครื่องสูบลมแบบขับเคลื่อนด้วยไฟฟ้า ขนาด 2 แรงม้า พร้อมอุปกรณ์ติดตั้งและตู้ควบคุมอัตโนมัติ 1 ชุด หากมีการเปลี่ยนแปลงรายละเอียดการก่อสร้างใดๆ ในการดำเนินงานโครงการอำนาจการตัดสินใจให้ขึ้นอยู่กับดุลยพินิจของนายช่างผู้ควบคุมงาน


**แบบบ่อบาดาล**  
ชนิด ARTIFICIAL GRAVEL PACK  
(กรวดกรูบ่อรอบ)





**กองช่าง**  
เทศบาลตำบลเขาหัวช้าง  
อ.ตะโพก จ.ชลบุรี


โครงการ ขุดเจาะบ่อบาดาล (แบบเปิด)  
บ้านทุ่งโพธิ์

นายช่างโยธา : สำรวจ :  
  
(นายชำนาญ ชนะสิทธิ์)

นายช่างเขียนแบบ : เขียนแบบ :  
  
(นายยะเหยา แสงเดือน)

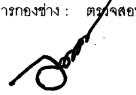ผู้อำนวยการกองช่าง : ตระกูลชัย :  
  
(นายอุเทน แสงเจริญ)

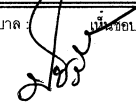ปลัดเทศบาล : ประจักษ์ :  
  
(นางพัชรี ทองพันธ์)

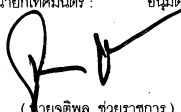นายช่างเทคนิค : อนุมิต :  
  
(ชายจุติพล ช้วยราชการ)

หมายเหตุ :  
ระยะและขนาดที่แสดงในแบบให้ใช้ค่าตามที่กำหนดให้เท่านั้น ห้ามปรับขนาดจากแบบโดยเด็ดขาด

แบบแสดง :  
แบบบ่อบาดาล

มาตราส่วน : วันที่ :  
ไม่ตง 00/00/0000

แบบเลขที่ : -

แผ่นที่ : จำนวน :  
04 05





**กองช่าง**  
 เทศบาลตำบลเขาหัวช้าง  
 อุ.ตะ.ใหม่ค จ.พัทลุง

โครงการ: ขุดเจาะบ่อบาดาล (แบบปิด)  
 บ้านทุ่งโพธิ์

นายช่างโยธา: ส้าววจ :  
 (นายชำนาญ ณะสิทธิ์)

นายช่างเขียนแบบ: เขียนแบบ :  
 (นายยะยา แสงเดือน)

ผู้อำนวยกาโครงการ: ตระกูลชื่อ :  
 (นายอุเทน แสงเจริญ)

ปลัดเทศบาล: เห็นชอบ :  
 (นางพัชรี ทองพันธ์)

นายกเทศมนตรี: อนุมัติ :  
 (นายจุติพล ช้วยราชกา)


หมายเหตุ:  
 ระยะเวลาขุดเจาะบ่อบาดาลแบบปิดให้ใช้ค่าคงที่  
 กำหนดให้ค่าเป็น 0.00/00/0000

แบบแสดง:  
 บ้ายประชาสัมพันธโครงการ

มาตราส่วน: วันที่:  
 ไม่มตง 00/00/0000

แบบเลขที่: -

แผนที่: จำนวน:  
 05 05

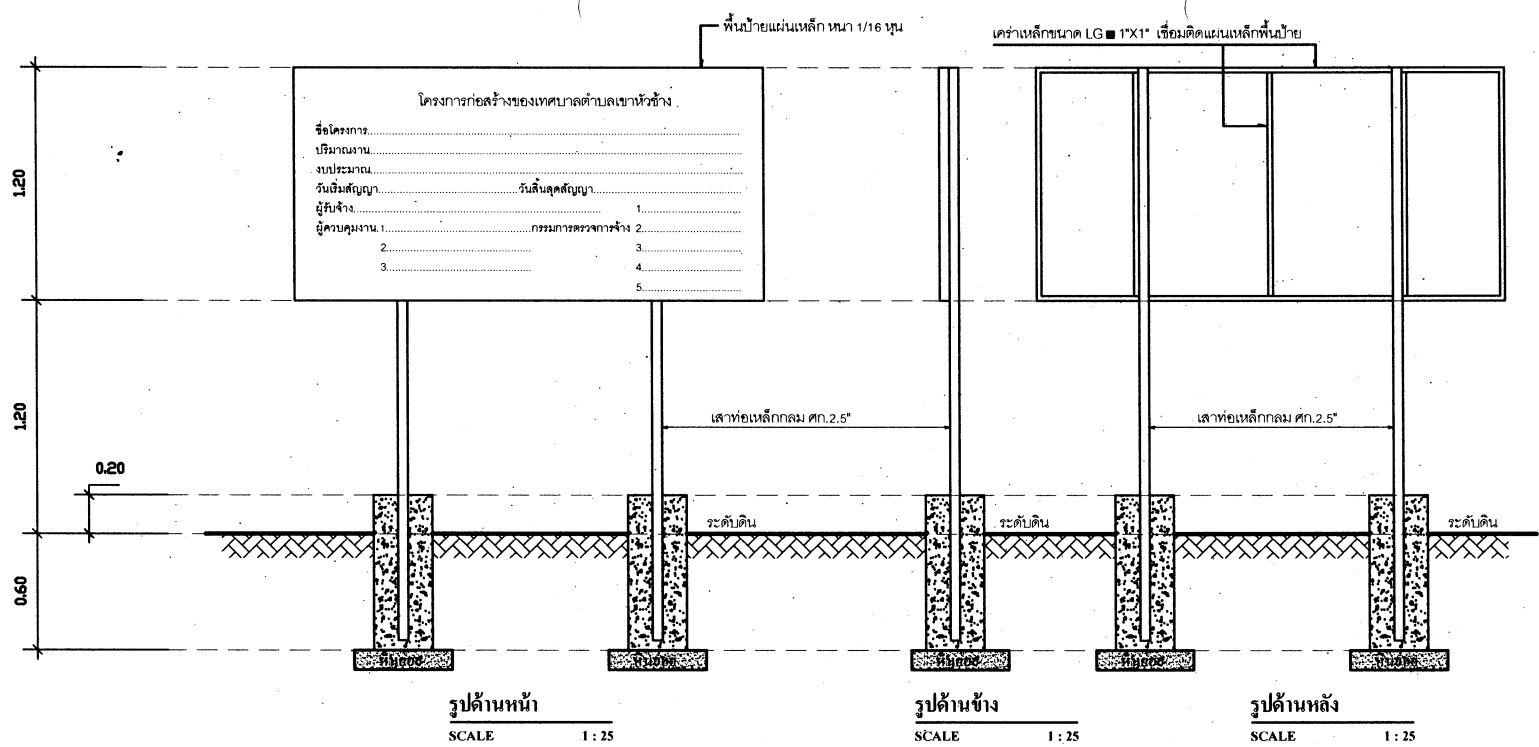


**รูปด้านหน้า**  
 SCALE 1 : 25

**รูปด้านข้าง**  
 SCALE 1 : 25

**รูปด้านหลัง**  
 SCALE 1 : 25

**รายละเอียดบ้ายประชาสัมพันธโครงการ**

1. เสา พื้นบ้าย ทาสีน้ำเงิน ทั้งสองด้าน ให้ทาสีกันสนิมก่อน 2 ครั้ง แล้วให้ทาสีจริงด้วยสีน้ำมันสีน้ำเงิน จำนวน 2 เที่ยว
2. ตัวอักษรเขียนด้วยสีน้ำมันสีขาว
3. ขนาดตัวหนังสือกำหนดตามความเหมาะสมและสามารถอ่านได้ชัดเจนในระยะพอประมาณ
4. พื้นบ้ายเป็นแผ่นเหล็ก ขนาดกว้าง 1.20 ม.ยาว 2.40 ม. ทาสีกันสนิม
5. จุดที่ทำการติดตั้งบ้ายประชาสัมพันธโครงการให้กำหนดตามความเหมาะสม (โดยผ่านช่างผู้ควบคุมงาน)
6. ผู้รับจ้างจะต้องทำการติดตั้งบ้ายประชาสัมพันธโครงการให้แล้วเสร็จภายใน 7 วัน นับจากวันที่ลงน้ำในสัญญาจ้าง

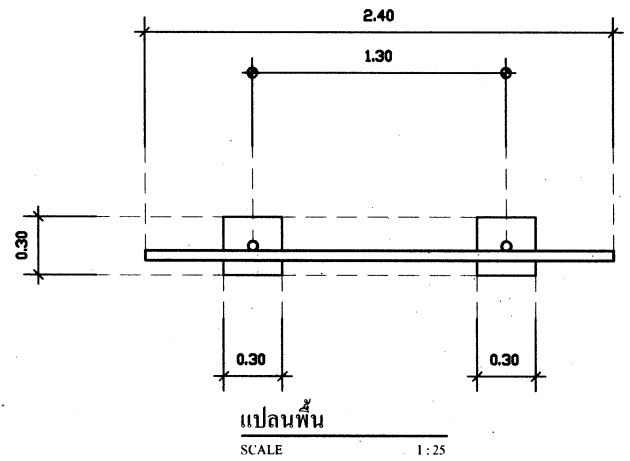

**แปลนพื้น**  
 SCALE 1 : 25

**โครงการก่อสร้างของเทศบาลตำบลเขาหัวช้าง**

ชื่อโครงการ.....

ปริมาณงาน.....

งบประมาณ.....

วันเริ่มสัญญา.....วันสิ้นสุดสัญญา.....

ผู้รับจ้าง..... 1.....

ผู้ควบคุมงาน.1.....กรรมการตรวจการจ้าง 2.....

3.....

4.....

5.....

**หมายเหตุ**  
 วัสดุก่อสร้างใดๆ ที่ทำการรื้อถอนในเขตที่ทำการก่อสร้างซึ่งเป็นทรัพย์สินของเทศบาลตำบลเขาหัวช้าง  
 ที่สามารถนำมาใช้งานได้ ให้ผู้รับจ้างส่งคืนเทศบาลตำบลเขาหัวช้าง